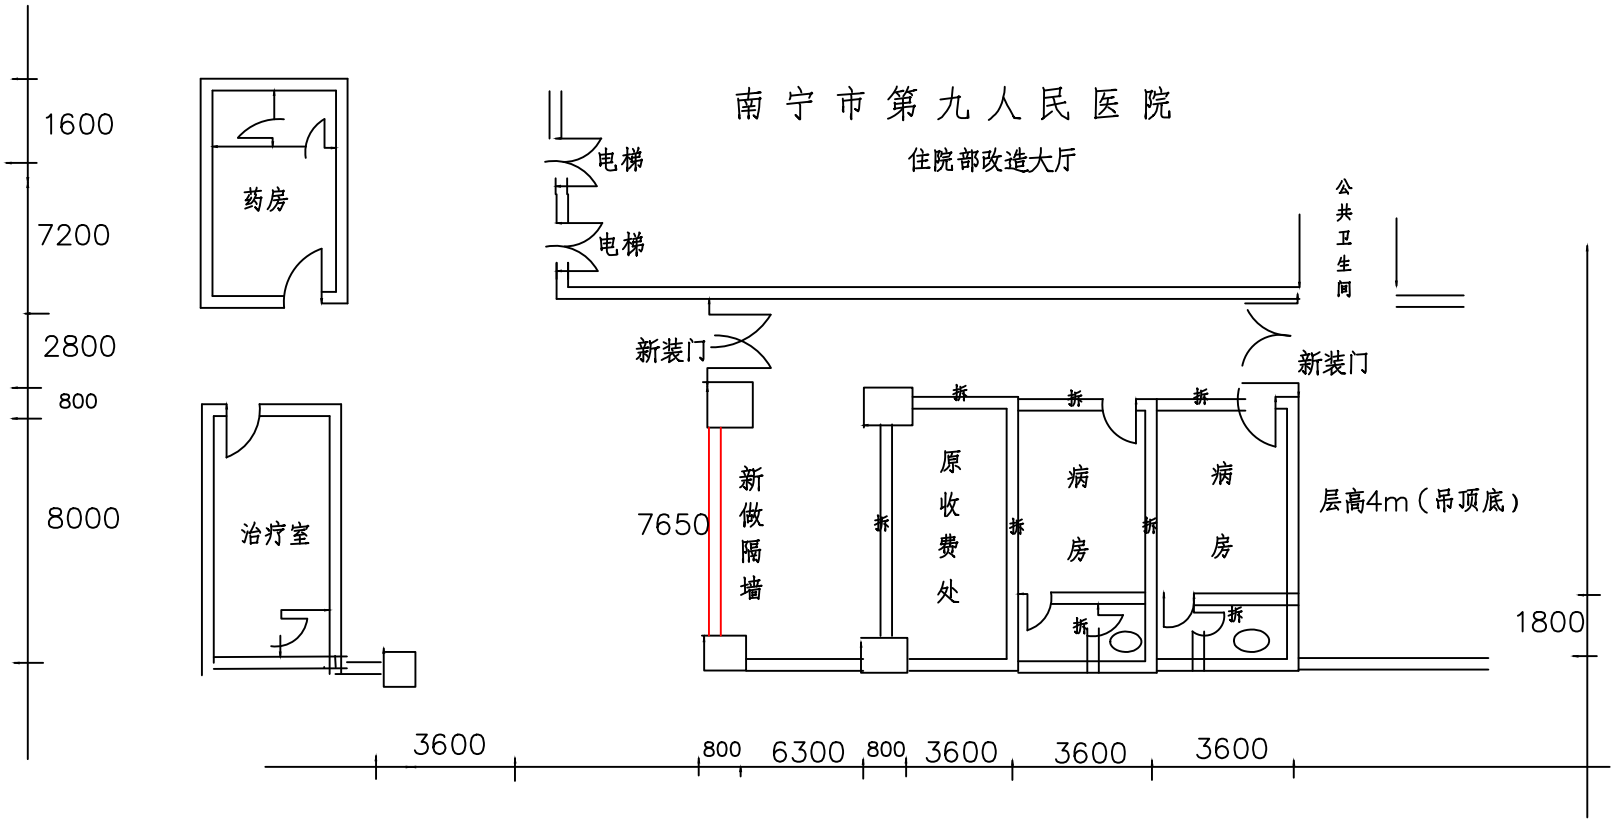

南宁市第九人民医院
住院部改造大厅
电梯
电梯
公共卫生间
新装门
新装门
药房
治疗室
新做隔墙
原收费处
病房
病房
拆
拆
拆
拆
拆
拆
拆
层高4m（吊顶底）
1600
7200
2800
800
8000
7650
1800
3600
800
6300
800
3600
3600
3600